



# 지구단위계획 총괄도(변경없음)

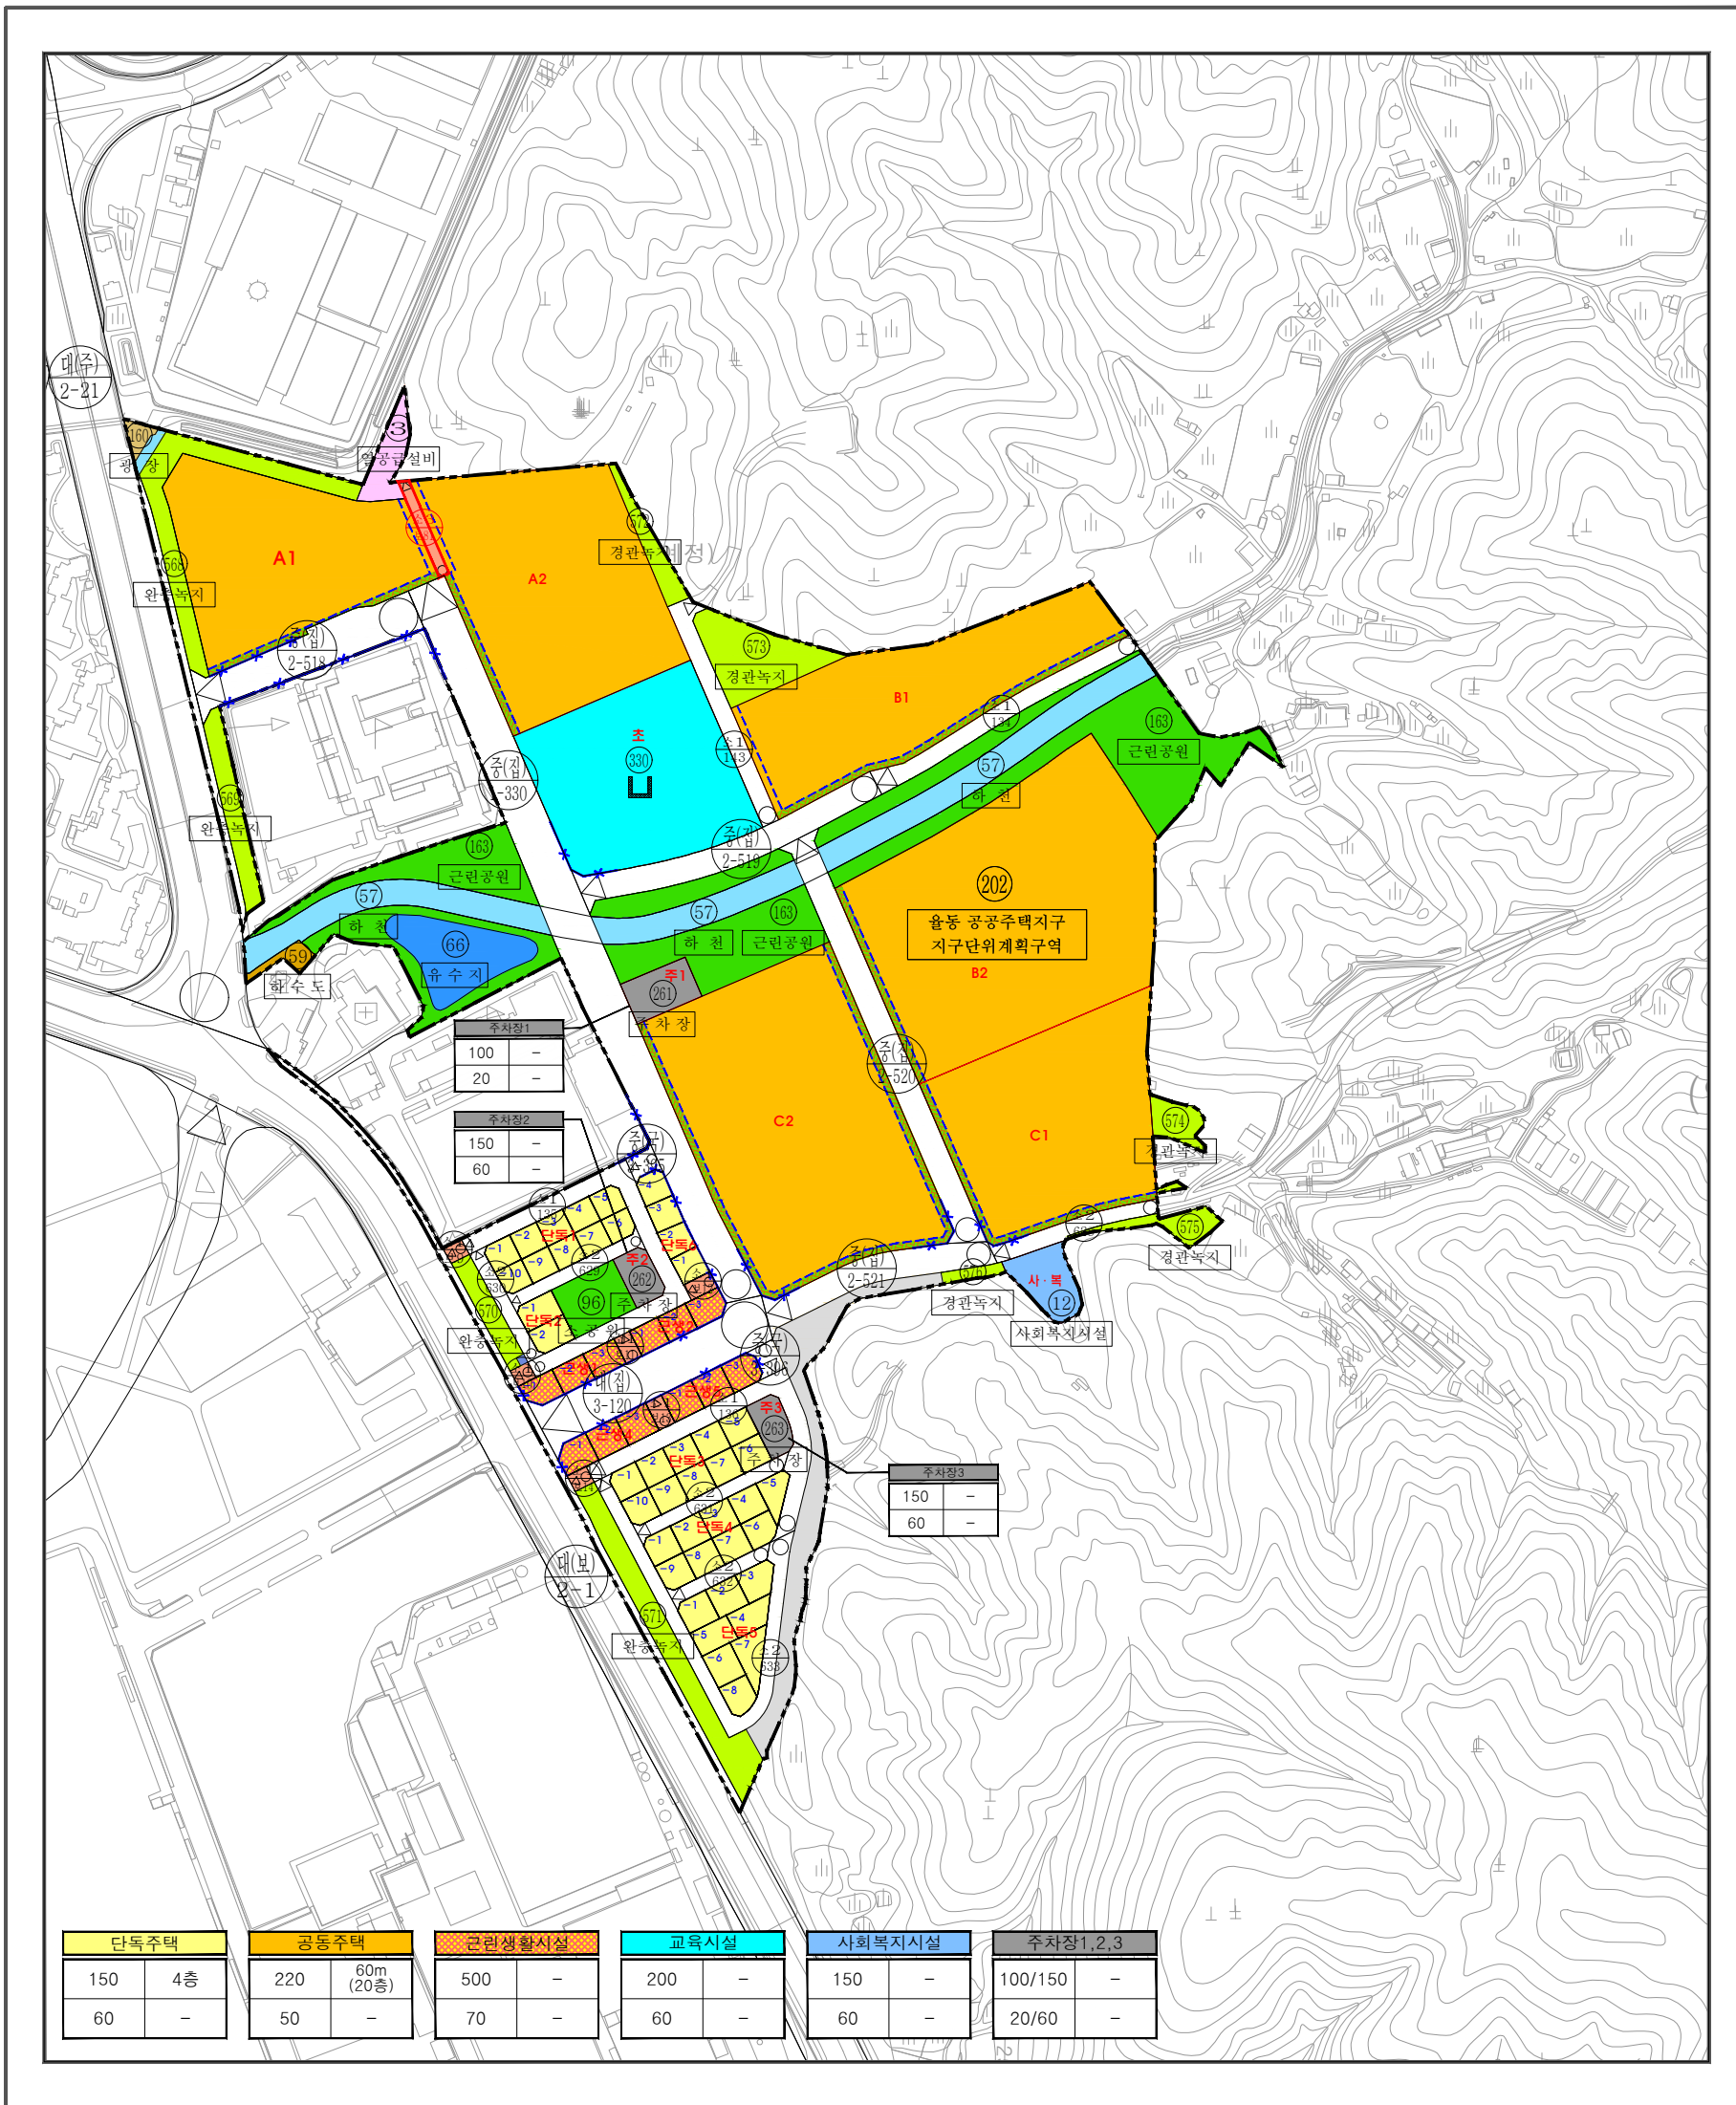

본 결정(변경)도는 변경 및 신설부분에 한하여 유효함  
변경이 없는 부분은 기정과 동일함

축척 = 1:2,000

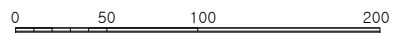

[범례]

지구계도	도로	외곽경계선	획지선
단독주택	보행자도로	오수침프장	A1가구번호
공동주택	주차장	유수지	획지번호
근린생활시설	마천	도로용지	차량입출차구간
관원	학교	연속한계선	용도
복지	사회복지시설	전면경지	용적률(%)
방향	가스공급설비	가구선	최고높이
			건폐율(%)
			최저높이

지정권자					지정일자		
고시년도					고시번호		
저작권소유 및 발행자							
구분	작성자	입안권자		결정권자			
		1차 확인자	2차 확인자	1차 확인자	2차 확인자		
소속							
직위							
직명							
성명							
확인인							

