현황및계획평면도
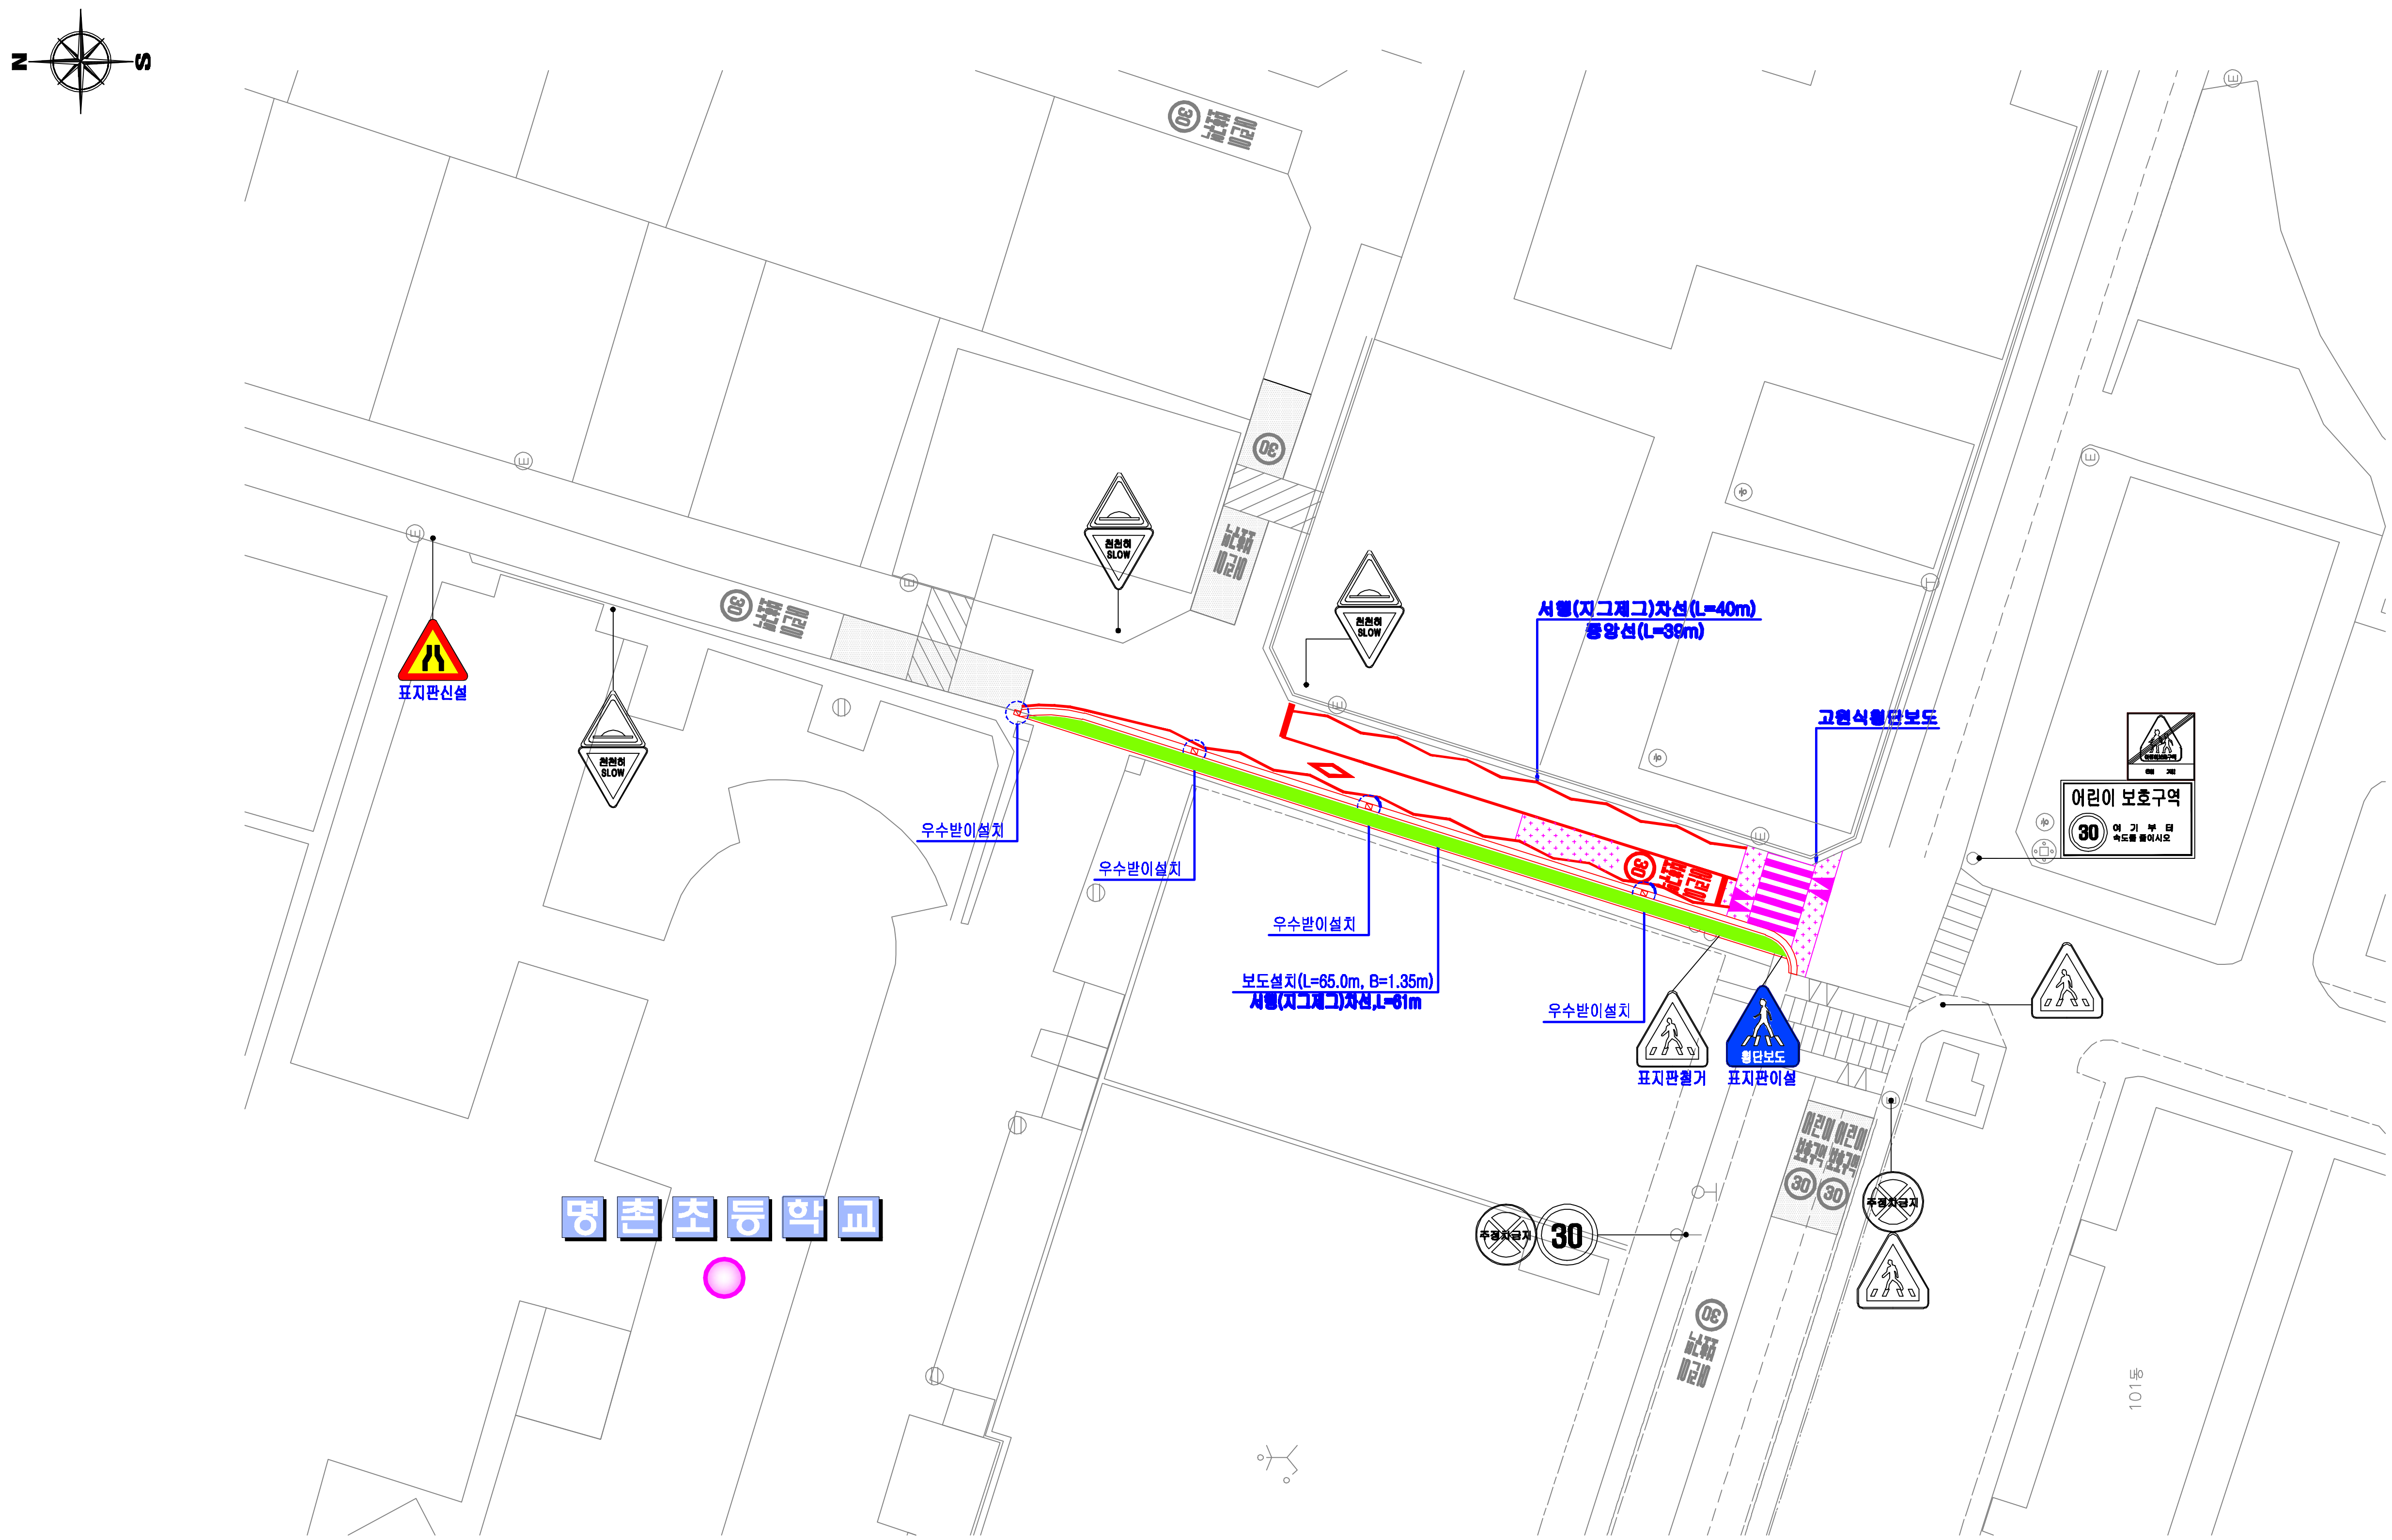
S = 1 : 300